


LEGENDA:

- Przestrzeń wolna
- Toalety

PIĘTRO 1

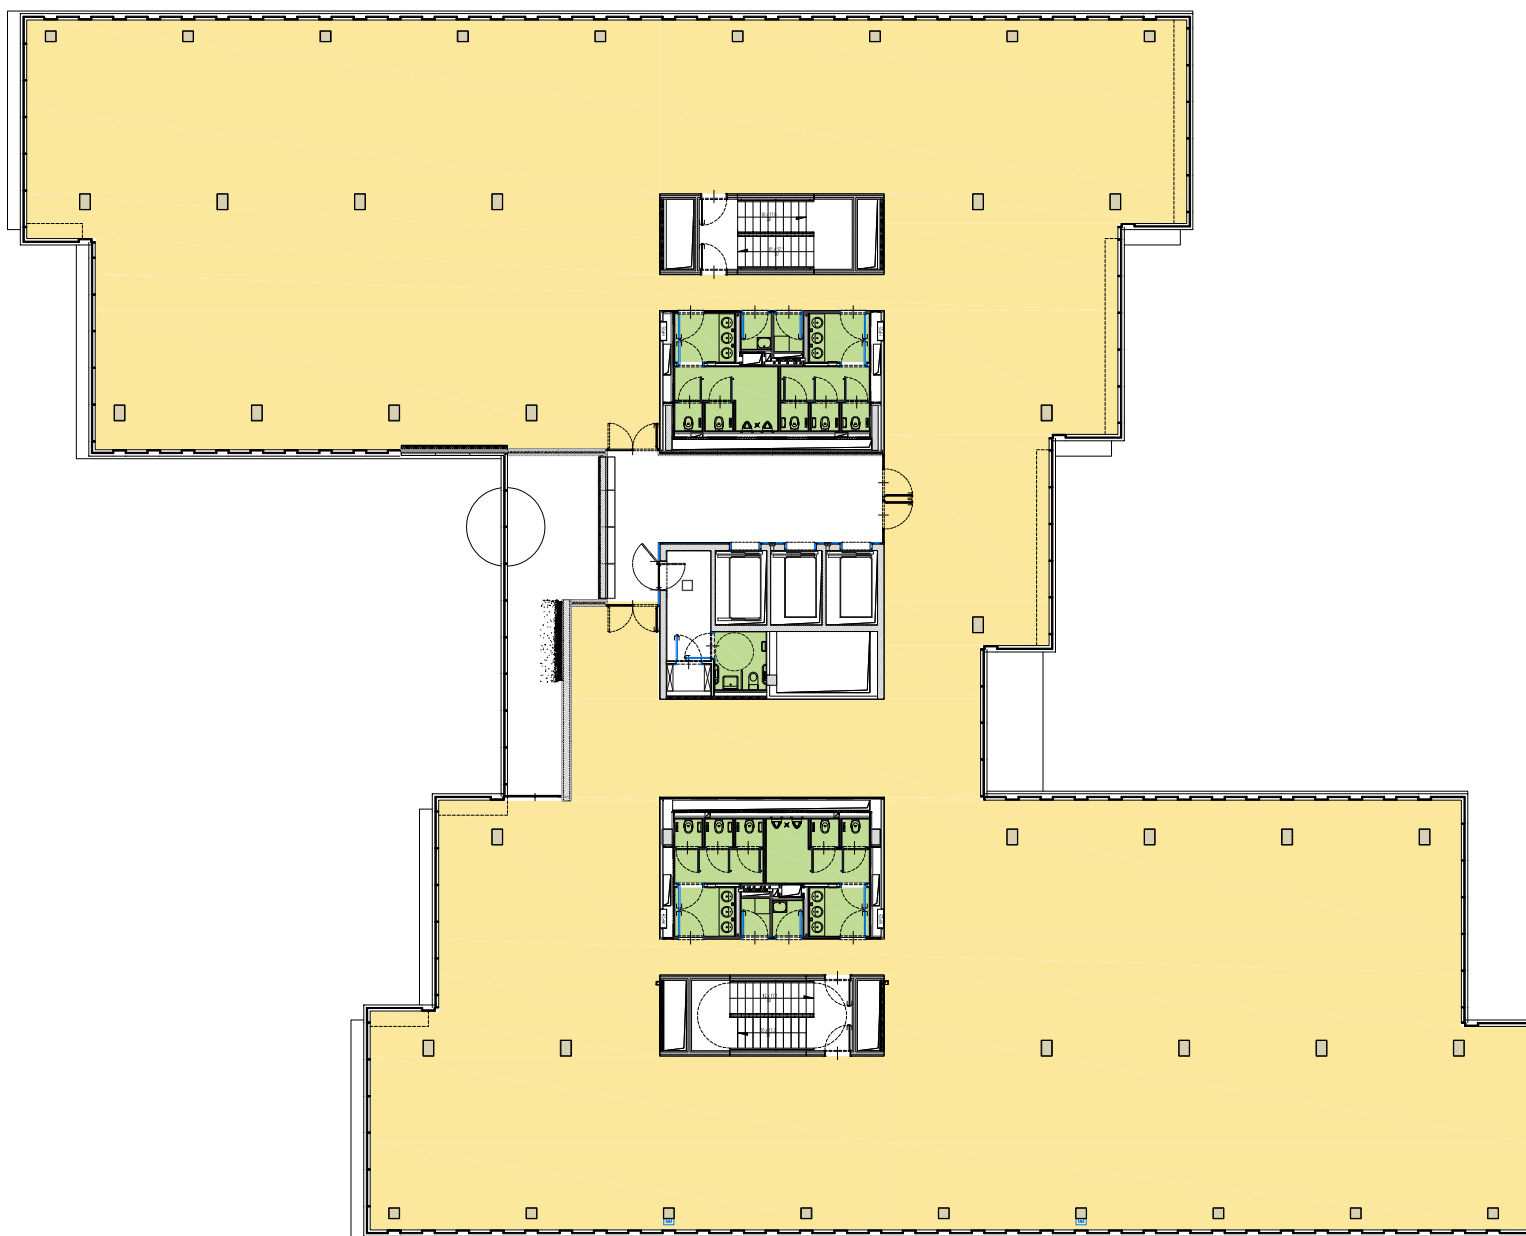

GLA: 1600,00m²