

KLIENT:





BUDYNEK:

OXYGEN PARK  
UL. JUTRZENKI 137  
WARSAWA

UWAGA:

Niniejszy rysunek jest koncepcyjnym projektem aranżacji.  
Nie zawiera wszystkich elementów opracowywanych na etapie projektu wykonawczego.  
Ostateczny układ korytarzy, lokalizacja ścian, drzwi oraz liczba osób może ulec zmianie po konsultacji z rzeczoznawcami ppoż, Sanepid i BHP oraz projektantami branżowymi.  
Wszystkie materiały wykończeniowe zlokalizowane w przestrzeni korytarza ewakuacyjnego muszą być wykonane z materiałów trudnozapalnych i nierozprzestrzeniających ognia.

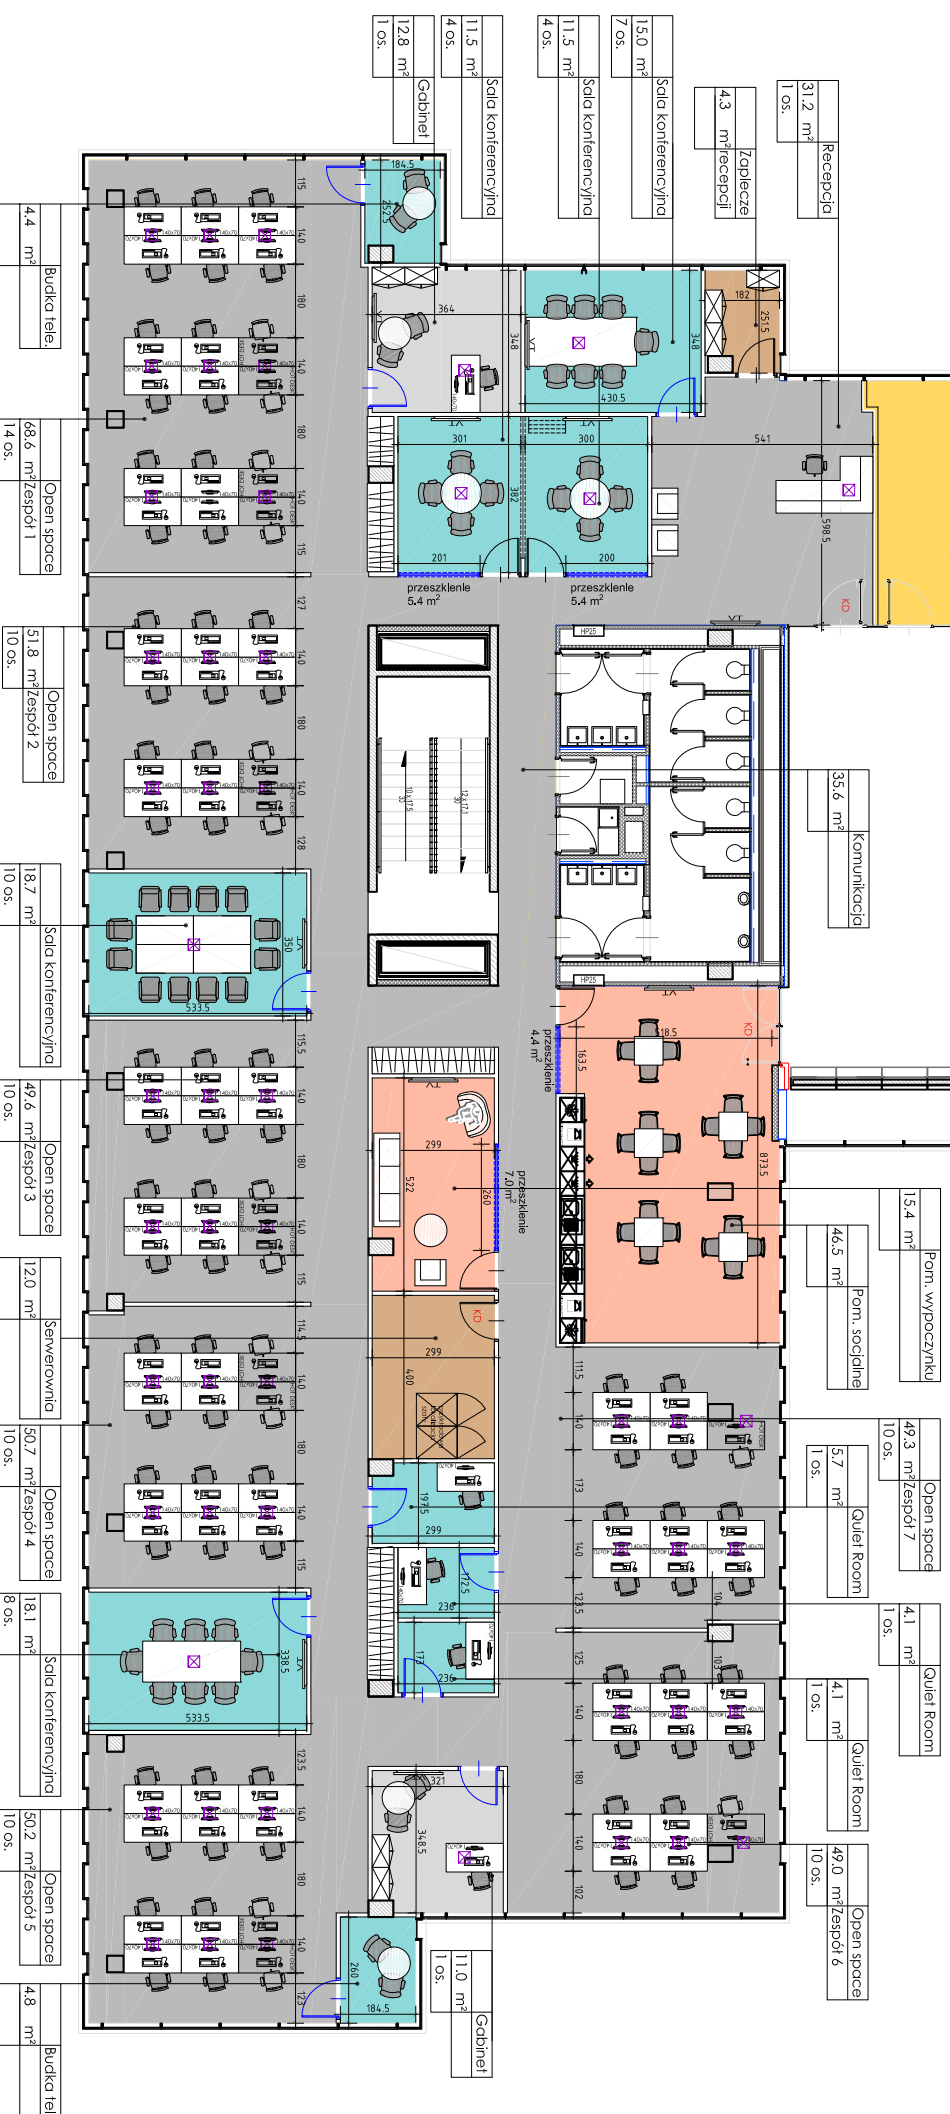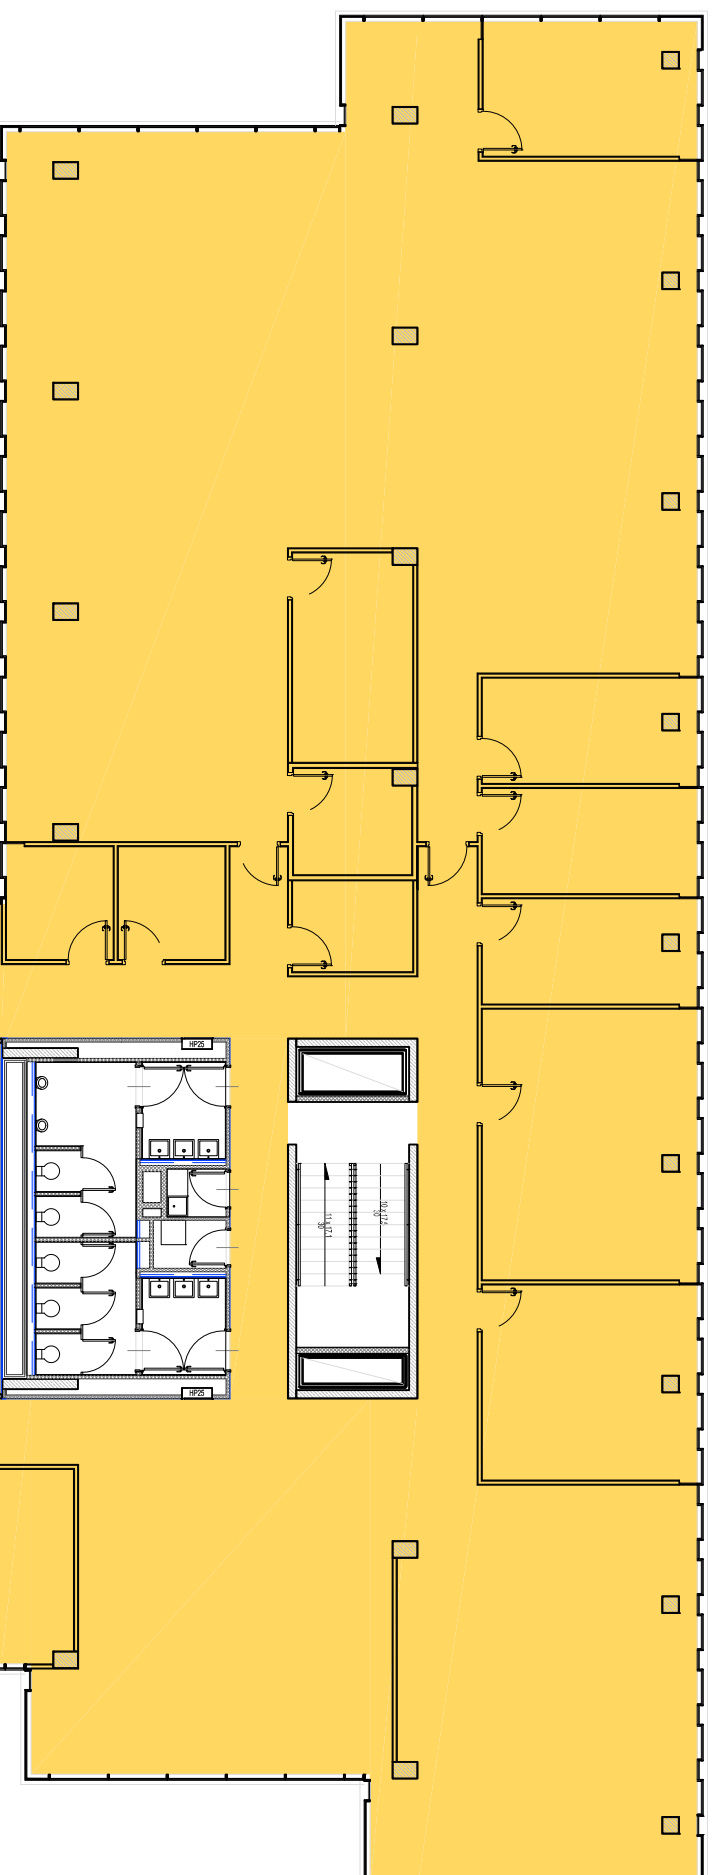

- LEGENDA:
- OPEN SPACE/RECEPCJA/ KOMUNIKACJA
  - POMIESZCZENIA BIUROWE
  - POMIESZCZENIA SOCJALNE
  - POMIESZCZENIA POMOCNICZE
  - SALE KONFERENCYJNE/BUDKI TEL
  - POWIERZCHNIA WSPÓŁUŻYTKOWANA
  - POWIERZCHNIA POZOSTAŁA

- DRZWI PEŁNE
- DRZWI SZKLANE

- ŚCIANY SZKLANE
- ŚCIANY PROJEKTOWANE
- FLOOR BOX
- KONTROLA DOSTĘPU

Powierzchnia Alliron - 661,31m<sup>2</sup>  
Powierzchnia pozostała - 896,07m<sup>2</sup>  
Powierzchnia współużytkowana - 51,1m<sup>2</sup>

RYSUNEK:  
ARANŻACJA POWIERZCHNI  
BIUROWEJ  
PIĘTRO +3

86\_Oxygen\_03\_Alliron\_p+3\_w4  
SKALA: 1/5  
DATA: 24.01.2019

PROJEKT:

CONCEPT  
SPACE